

Verkehrskonzept

Massnahmenplan VV / FV

Mst. 1 : 10'000

Auftrags Nr.: 480-06 Gez.: CS
Datum: 17. Oktober 2019 Kontr.: ...
P:\480 Steinhausen\06_Verkehrskonzept\stein_massnahmenplan_plaetle.dwg



Remund + Kuster
Churenstrasse 47 Tel 055 415 00 15
Postfach 147 info@rplaner.ch
8808 Flättikon SZ www.rplaner.ch

Hauptmassnahmen (HM)

- HMA Aufwertung Zentrum
- HMB Aufwertung Bahnhofsgelände
- HMC Strassenraumaufwertung Zugerstrasse

Massnahmen Veloverkehr (VV)


- Bereitstellen Veloinfrastruktur
- Ausbau Veloinfrastruktur / Aufhebung Fahrverbot
- Erstellung sichere Querung für den Veloverkehr
- Erhöhung Anzahl Veloabstellplätze
- Fahrverbot Veloverkehr
- Wegweiser Veloverkehr

Massnahmen Fussverkehr (FV)

- Bereitstellen Fussinfrastruktur
- Ausbau Fussinfrastruktur
- Erhöhung Aufmerksamkeit MIV auf Fussgängerstreifen
- Prüfen Fussgängerstreifen
- Prüfen Querungshilfen
- Aufwertung Fussverkehr

Hinweise

- Gemeindegrenze
- Gebäude
- Strasse, Weg
- Wald
- Gewässer
- Bahnlinie

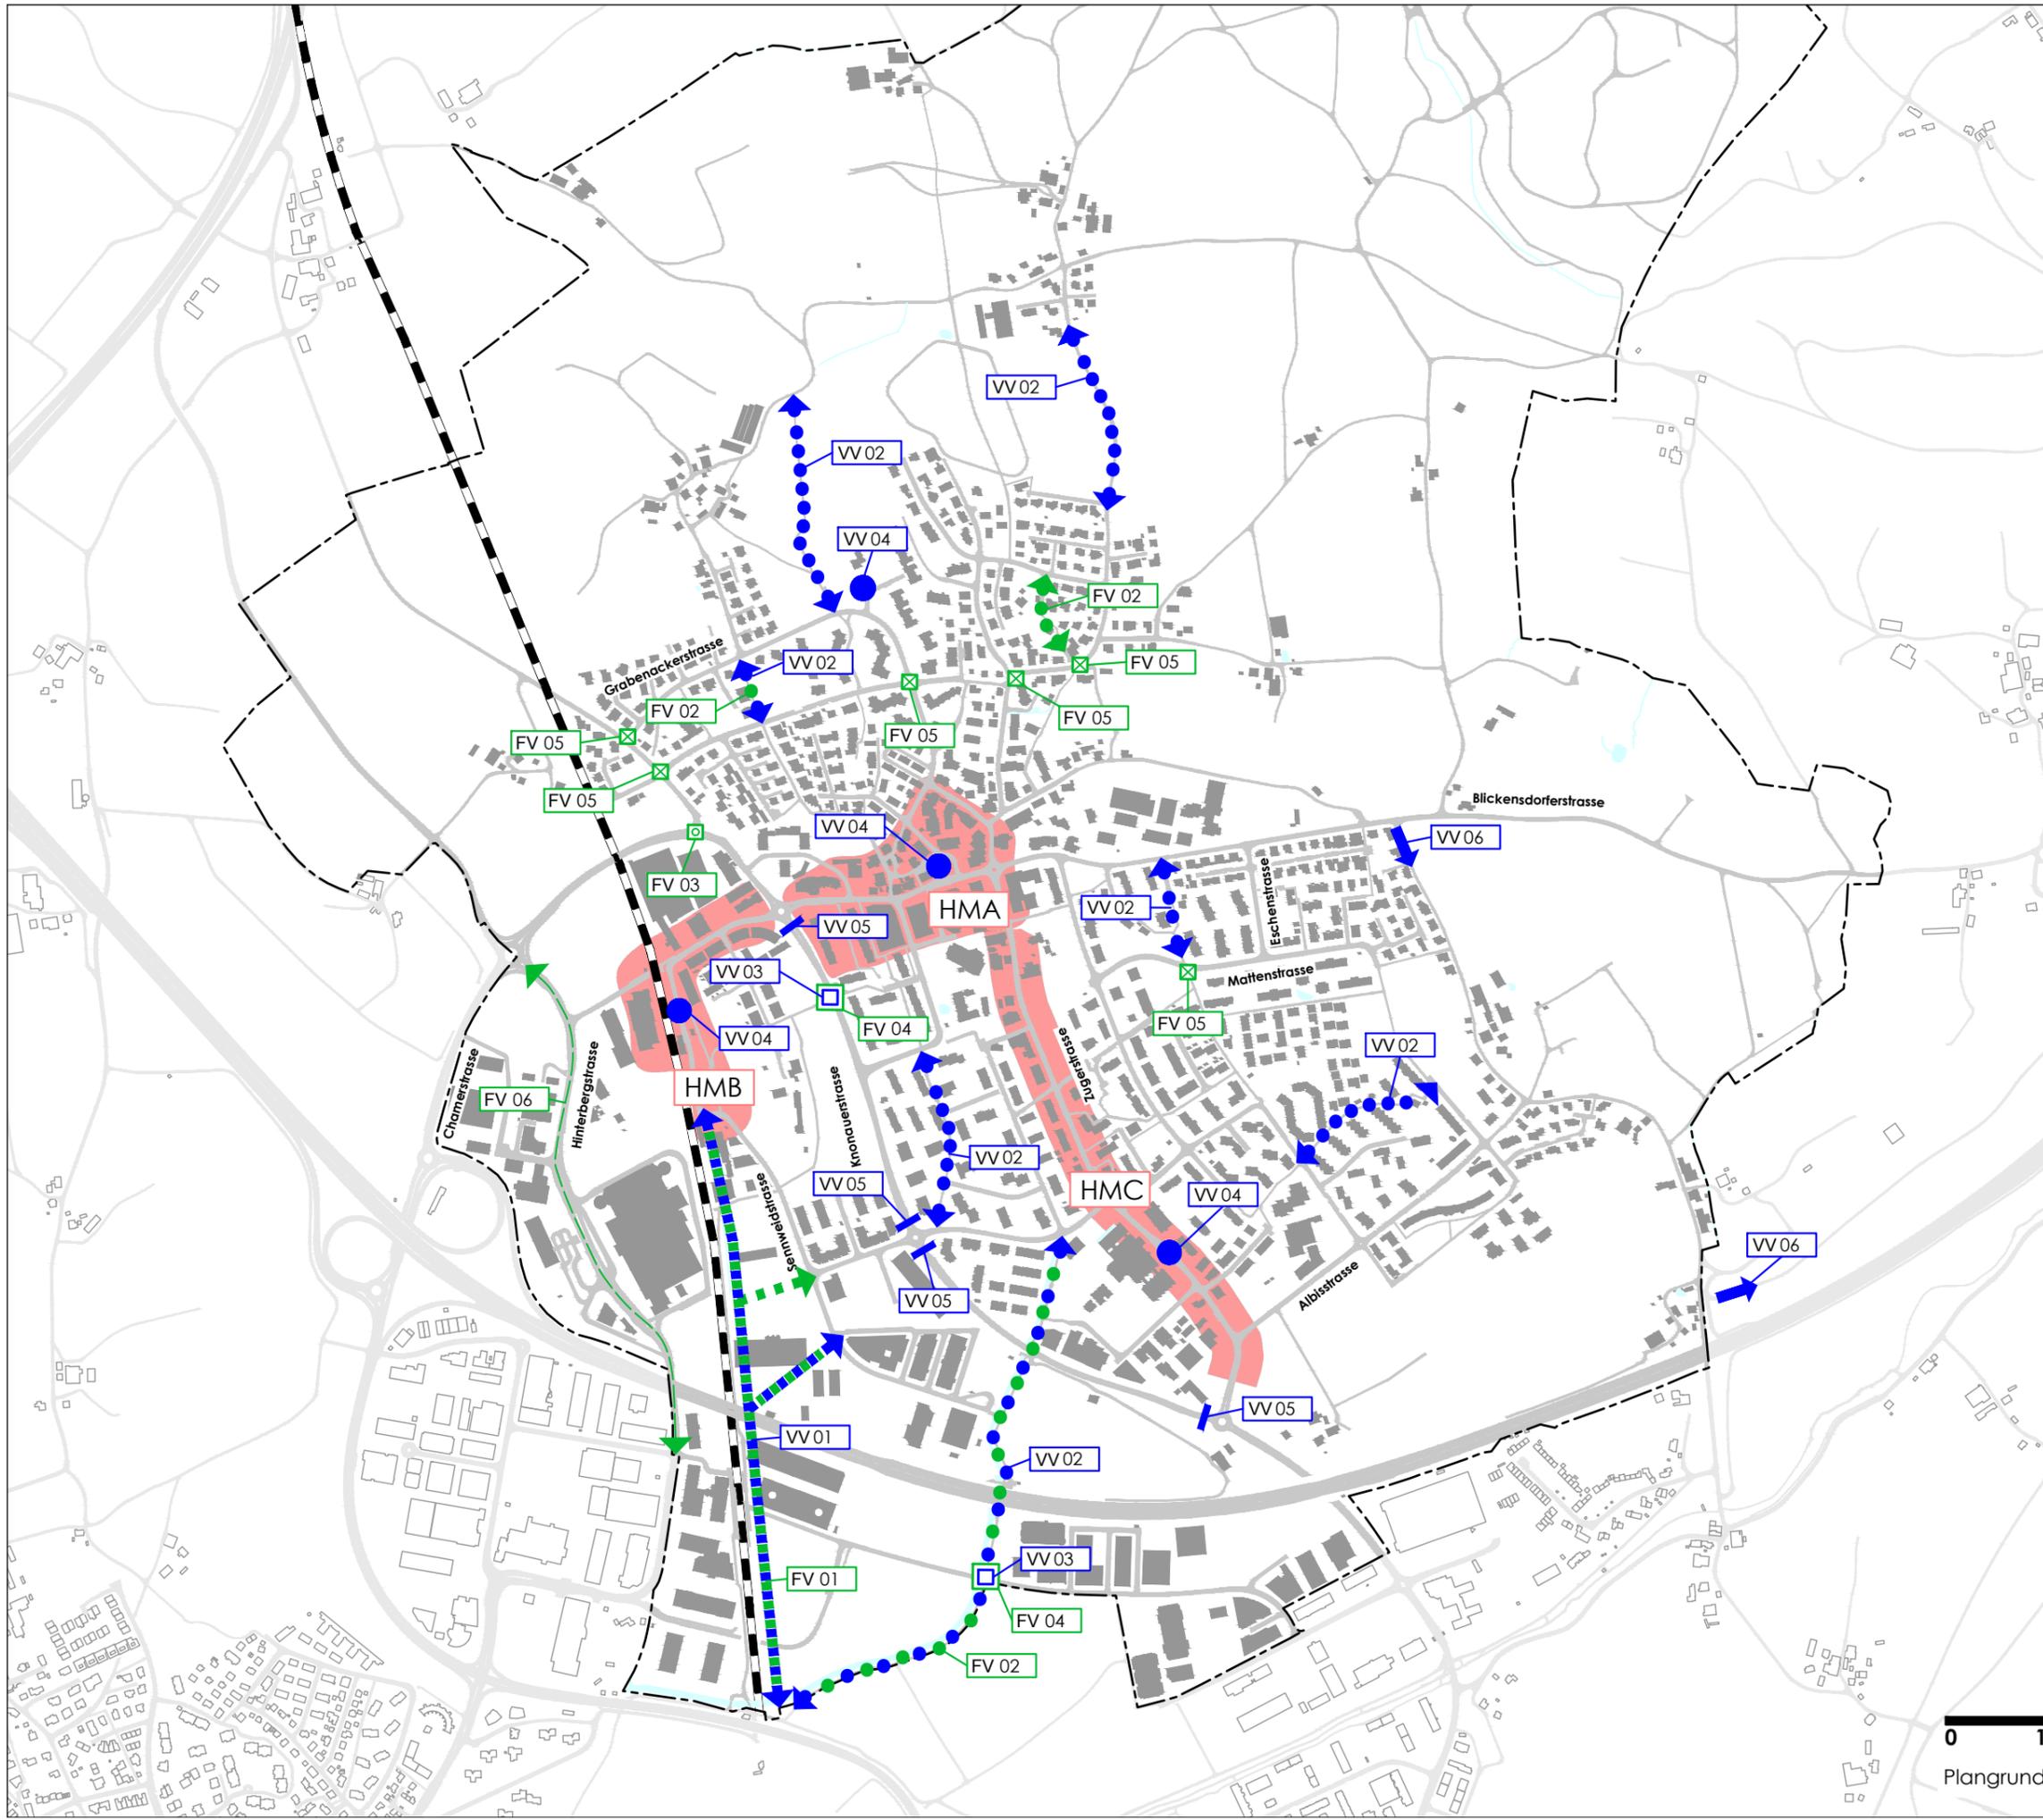

Plangrundlage: Digitale Vermessungsdaten, AVG ZG, 26.4.2019