

Massnahmenplan MIV / ÖV

Mst. 1 : 10'000

Auftrags Nr.: 480-06 Gez.: CS/aw
Datum: 17. Oktober 2019 Kontr.: ...
P:\480 Steinhausen\06_Verkehrskonzept\stein_masnahmenplan_platfle.dwg



Remund + Kuster
Churenstrasse 47 Tel 055 415 00 15
Postfach 147 info@rpkoner.ch
8808 Plattikon SZ www.rpkoner.ch

Hauptmassnahmen (HM)

- HMA Aufwertung Zentrum
- HMB Aufwertung Bahnhofsgelände
- HMC Strassenraumaufwertung Zugerstrasse

Massnahmen MIV


- Ergänzung Strassennetz
- Erstellung Kreisel
- Überprüfung Verkehrssicherheit
- Gestaltung Ortseingänge
- Strassenausbau
- Einführung Tempo 30-Zone
- Reduktion Knotenradien
- Strassenumgestaltung / Redimensionierung
- Geschwindigkeitsreduktion
- Verhinderung Ausweichverkehr

Massnahmen ÖV

- Prüfen neue Buslinienführung

Hinweise

- Gemeindegrenze
- Gebäude
- Strasse, Weg
- Wald
- Gewässer
- Bahnlinie

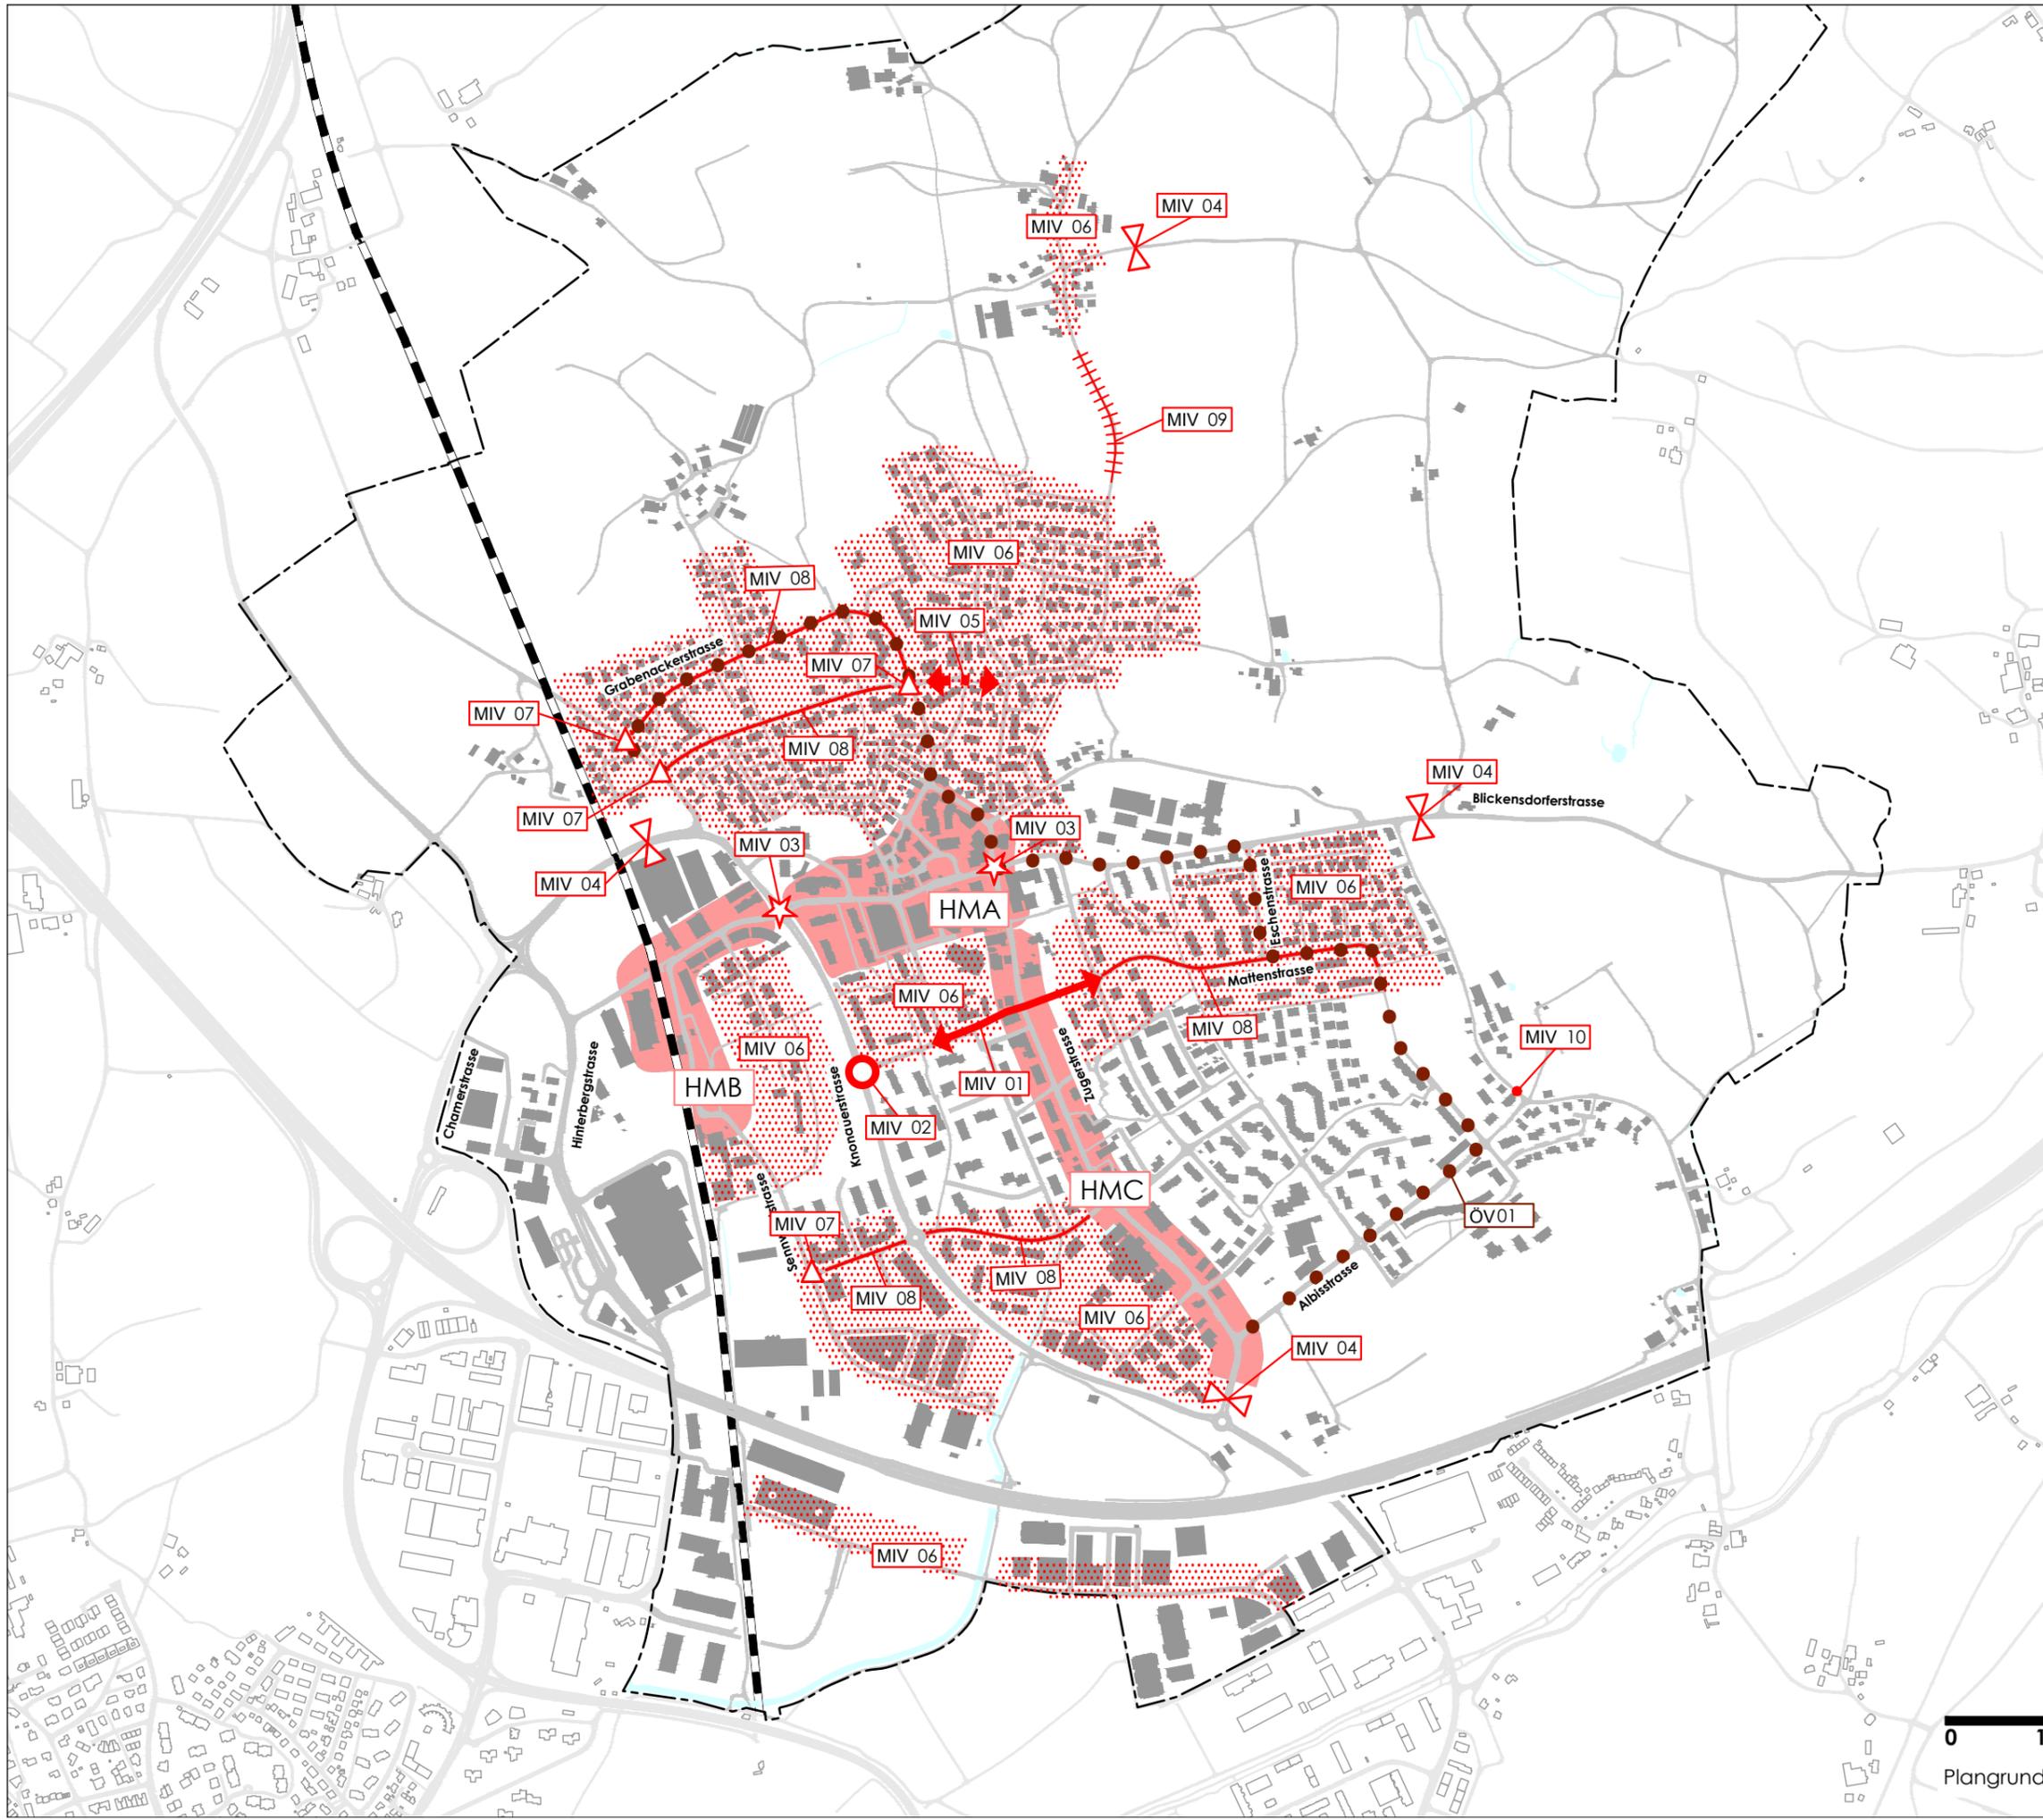

Plangrundlage: Digitale Vermessungsdaten, AVG ZG, 26.4.2019

